

“ROJO ESTÁNDAR”


lanördika
CIRCO & DANZA

BACK

LEYENDA

	PAR 64 LED RGBWA (LO APORTA LA COMPAÑÍA)	3
	BARRA LED RGBW (LO APORTA LA COMPAÑÍA)	3
	FRESNEL 1Kw	8
	PAR 64 N°5/cp62 1Kw	10
	RECORTE 25°/50°	4
	PC 1Kw	4
	SOPORTE PAR (LO APORTA LA COMPAÑÍA)	3

2 MONITORES EN ESCENARIO
24 CANALES DE DIMMER
4 PEANAS DE SUELO
PÚBLICO (24)

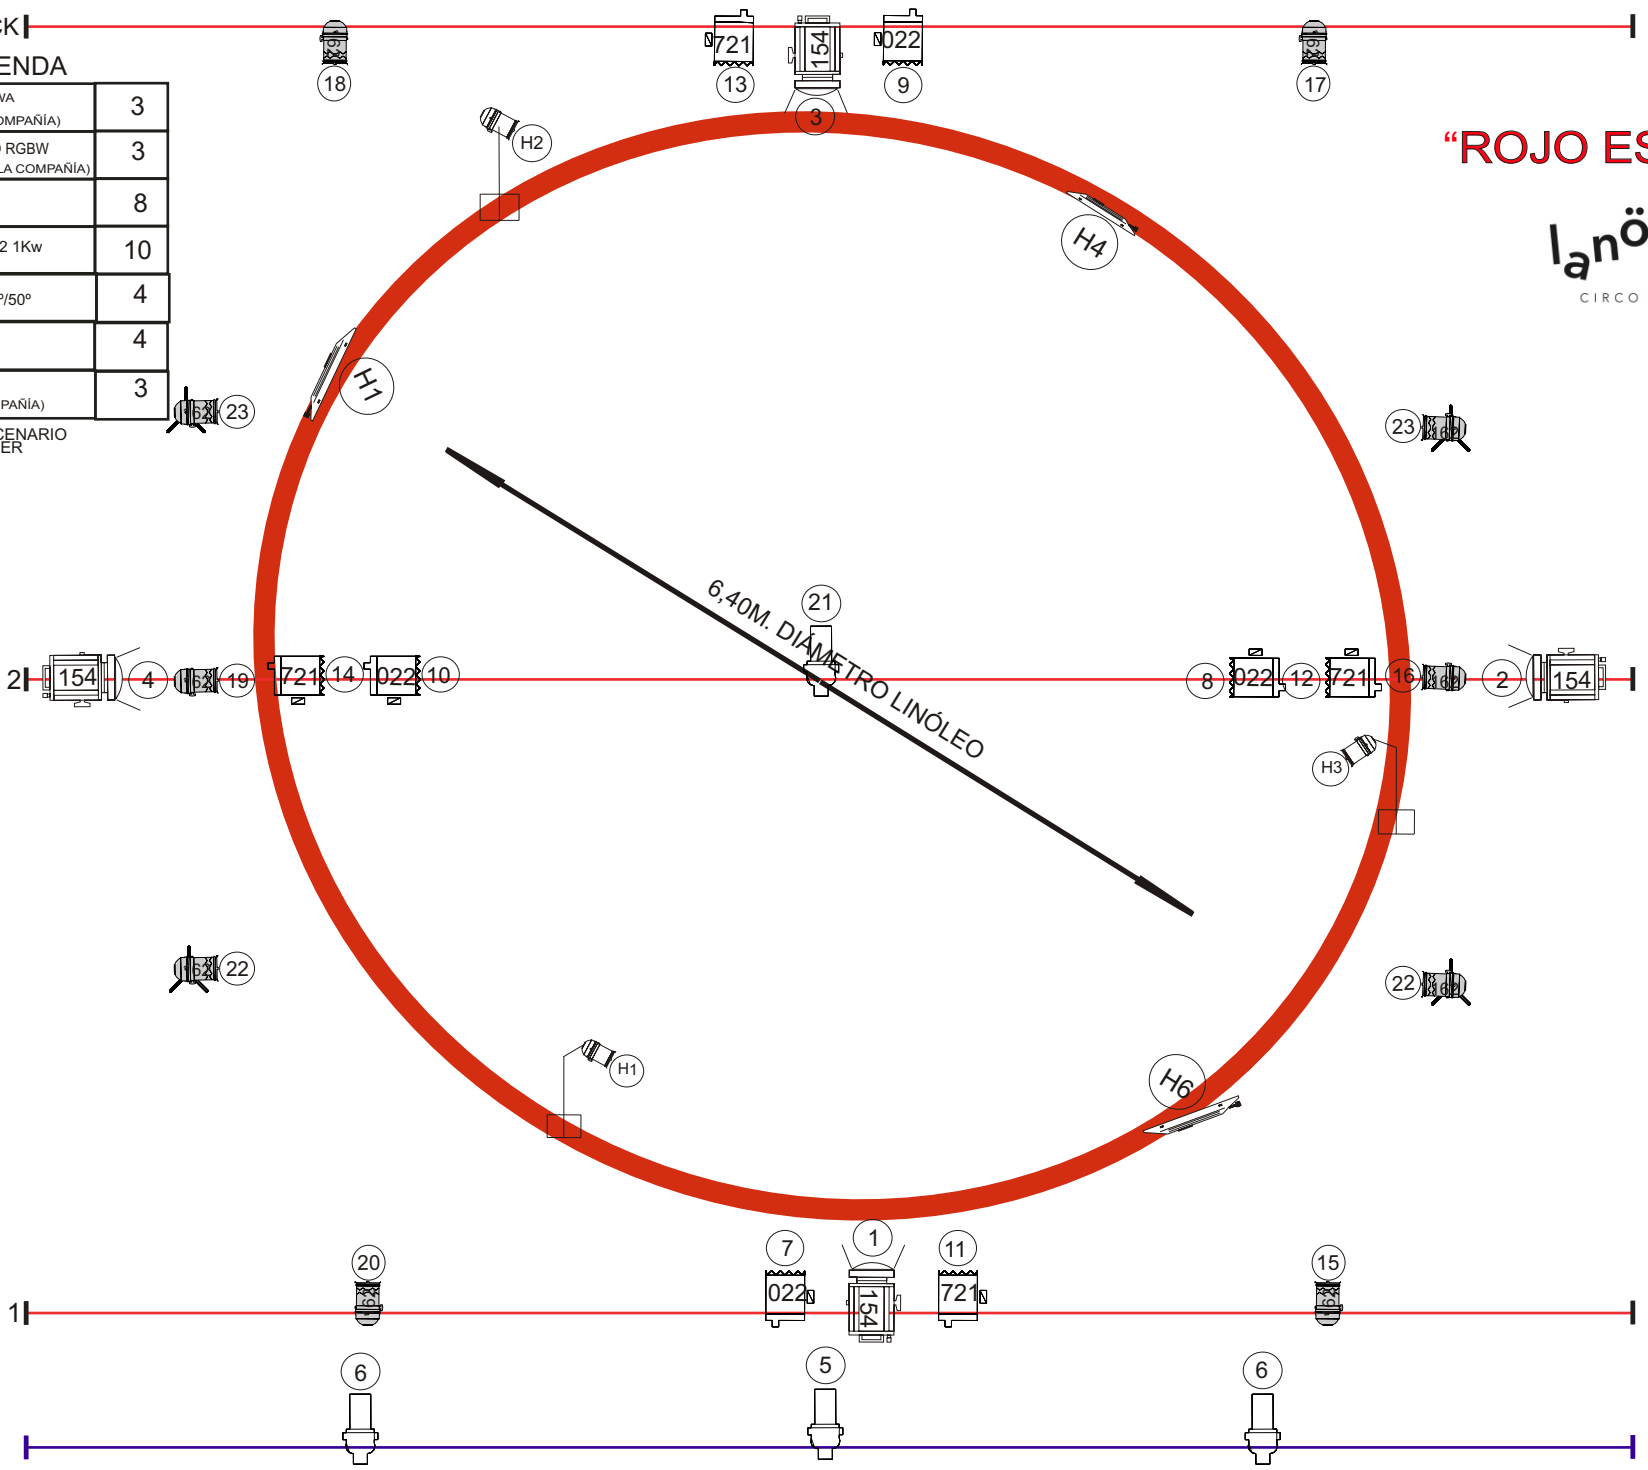

FRONT